


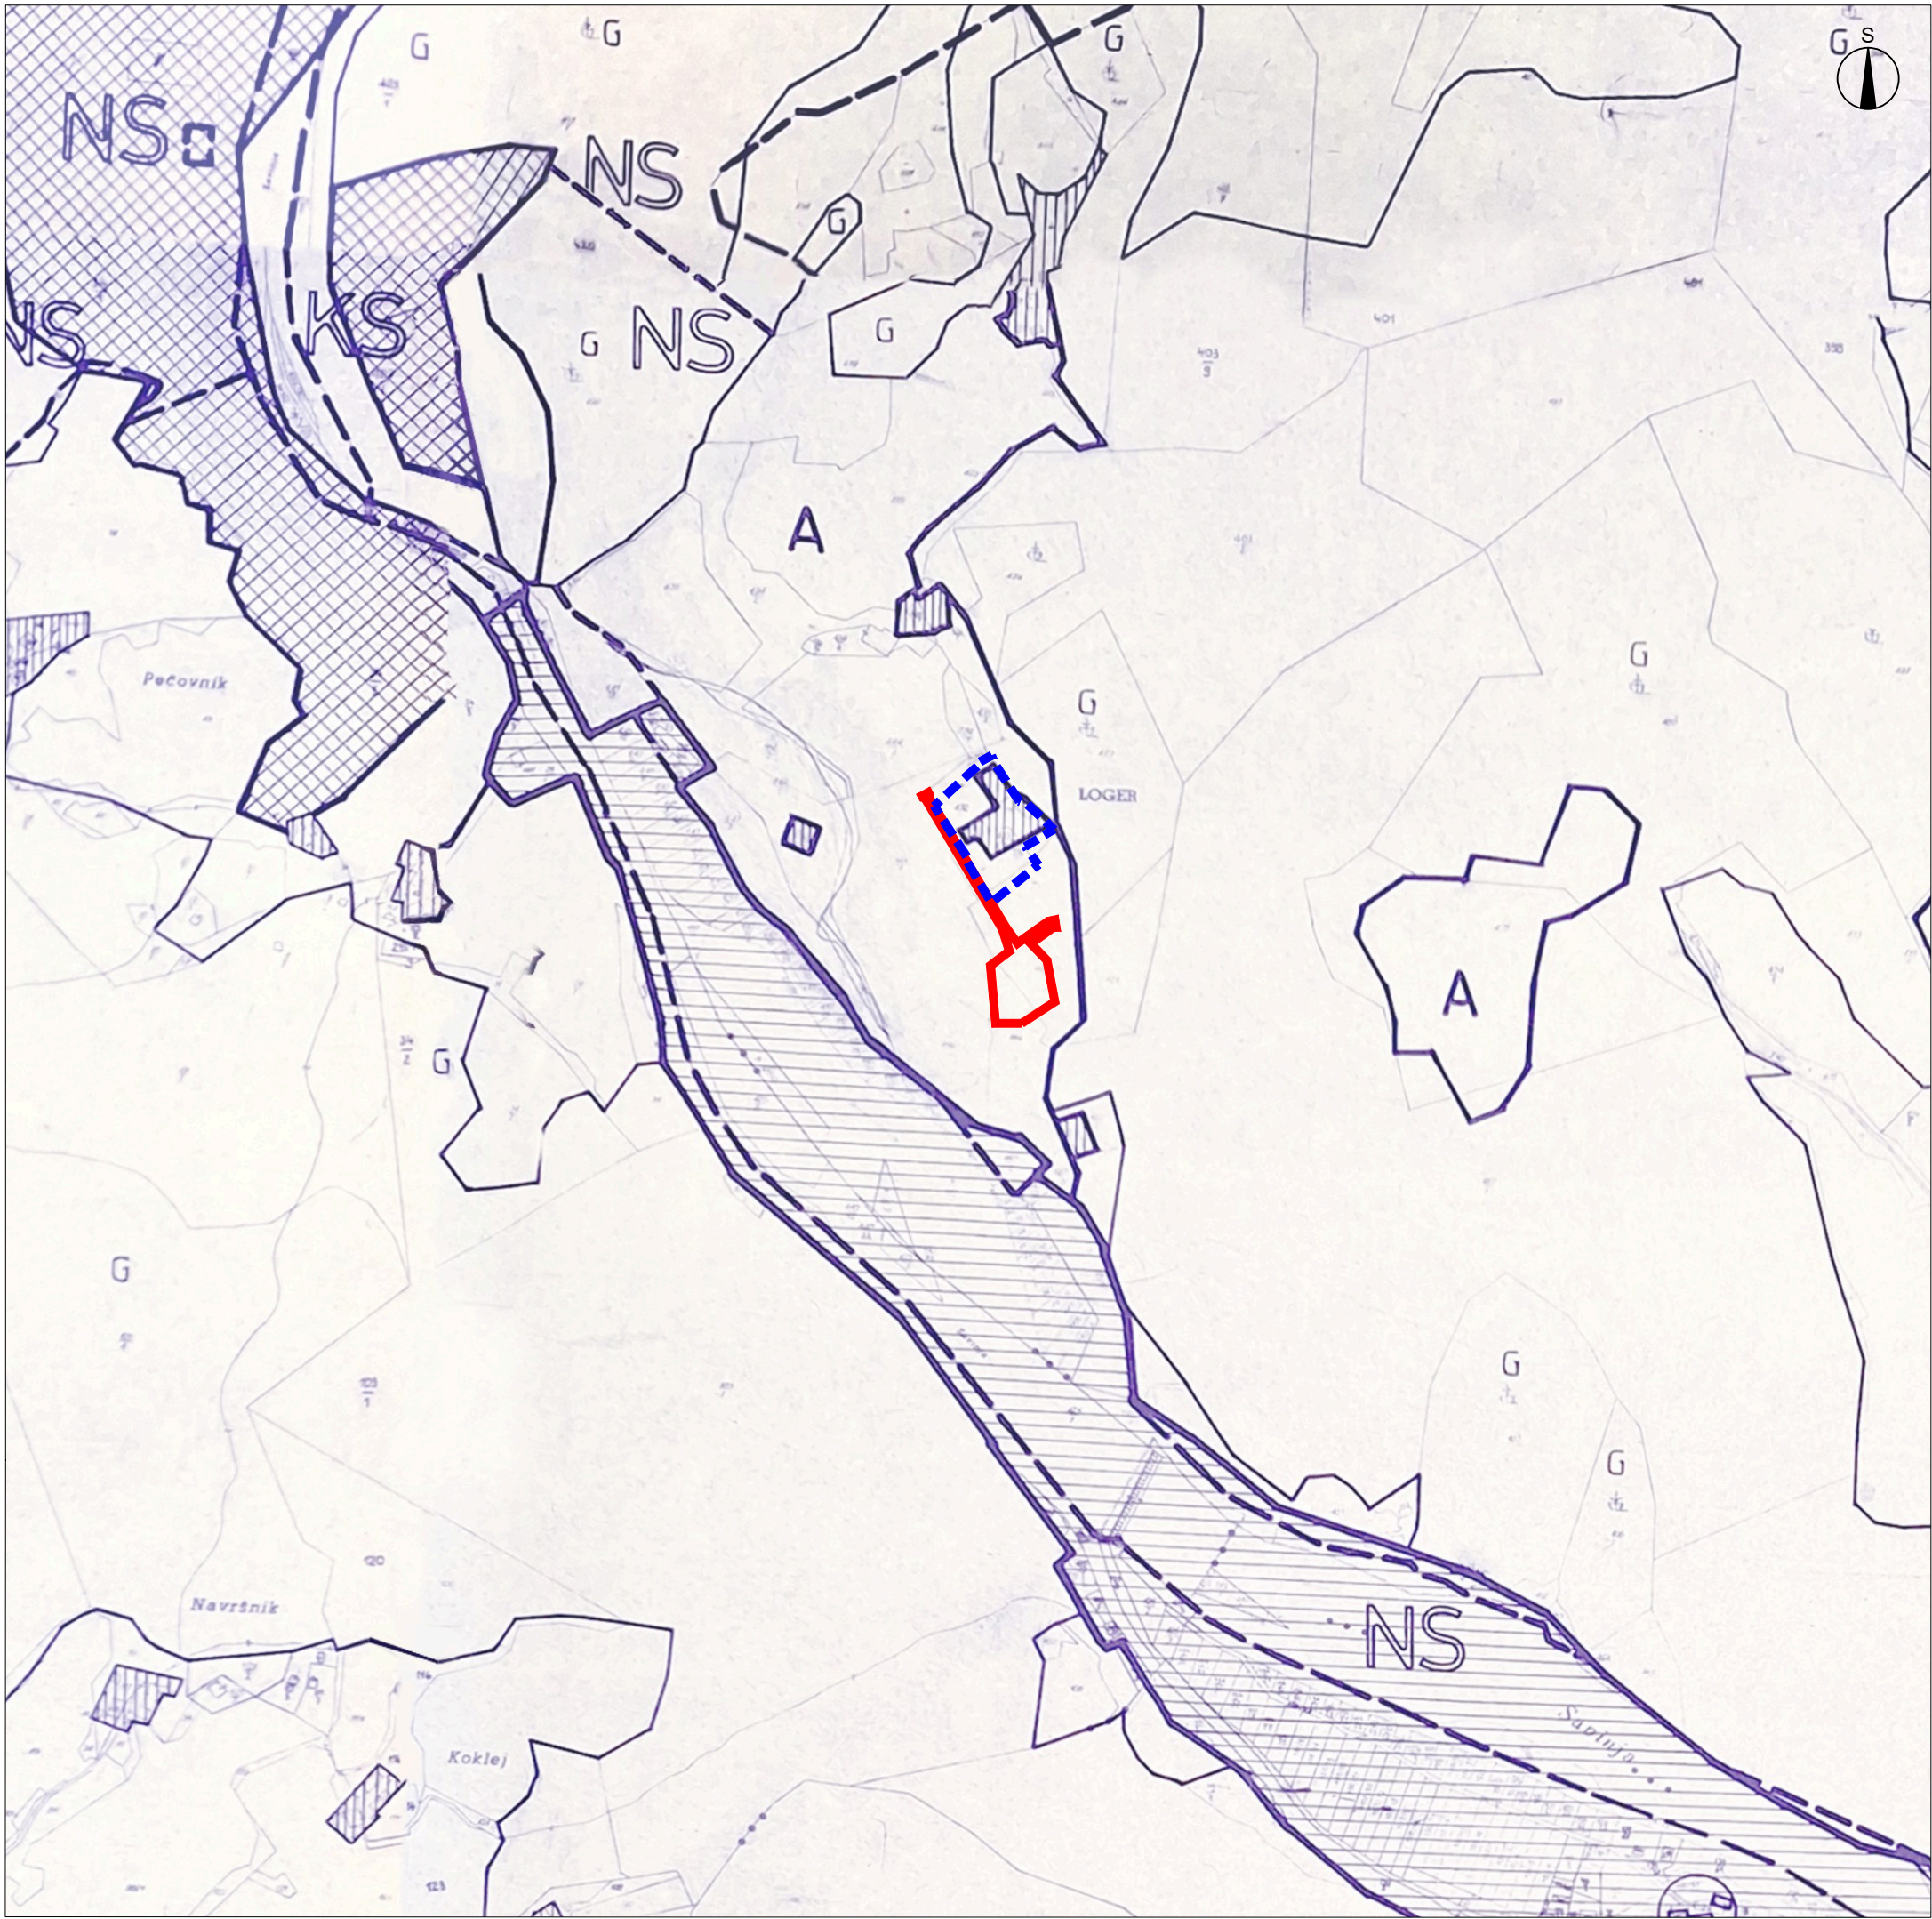

LEGENDA

- MEJE
- meja območja OPPN
 - meja območja OPPN, območje spremembe izvedbene regulacije prostora

STANJE 1989

ZASNOVA

VSEBINA

A

KMETIJSTVO

kmetijsko zemljišče trajno namenjeno kmetijski proizvodnji

AGRARNE OPERACIJE

A 32

agromelinacije

G

GOZDARSTVO

lesnoproizvodni gozd

varovalni gozd *

gozd s posebnim namenom (gozdni rezervat)

drugo območje kmetijskih zemljišč

NARAVNA IN KULTURNA DEDIŠČINA

RP

regijski park (RP)**

KP

krajinski park (KP)**

NR

naravni rezervat (NR)**

NS

naravni spomenik (NS)**

⊙

pomembnejši kulturni spomenik*

KS

drugi kulturni spomenik**

Va

VARSTVENI PASOVI VODNIH VIROV

Va

najnižji varstveni pas

Vb

ozi varstveni pas

Vc

vplivni varstveni pas

UREDITVENA OBMOČJA (stanje in zasnova)

ureditveno območje naselja *

druga ureditvena območja

S1, S2, S3, S4, S5, S6

RUDARSTVO

OBSTOJEČI PESKOPILI V ZAPIRANJU

S1 - METULJ RADO

S2 - PANČUR JOŽE

S3 - RESNIK PETER

S4 - POTENCIALNO OBMOČJE (ZA IZKORIŠČANJE - ZA LOKALNE POTREBE, PO KONČANEM IZKORIŠČANJU OBVEZNA SANACIJA)

S5 - SE NAJ OPUSTI (IN PREPUŠTI PROCESU NARAVNE SANACIJE)

S6 - SE NAJ OPUSTI (IN PREPUŠTI PROCESU NARAVNE SANACIJE)

stavbišča

nova stavbišča

IZSEK IZ PLANA OBČINE LUČE

Št.projekta: 55/24
ID št. PA: 5675
Faza: OSNUTEK
Merilo: 1:5000
Datum: AVGUST 2026