



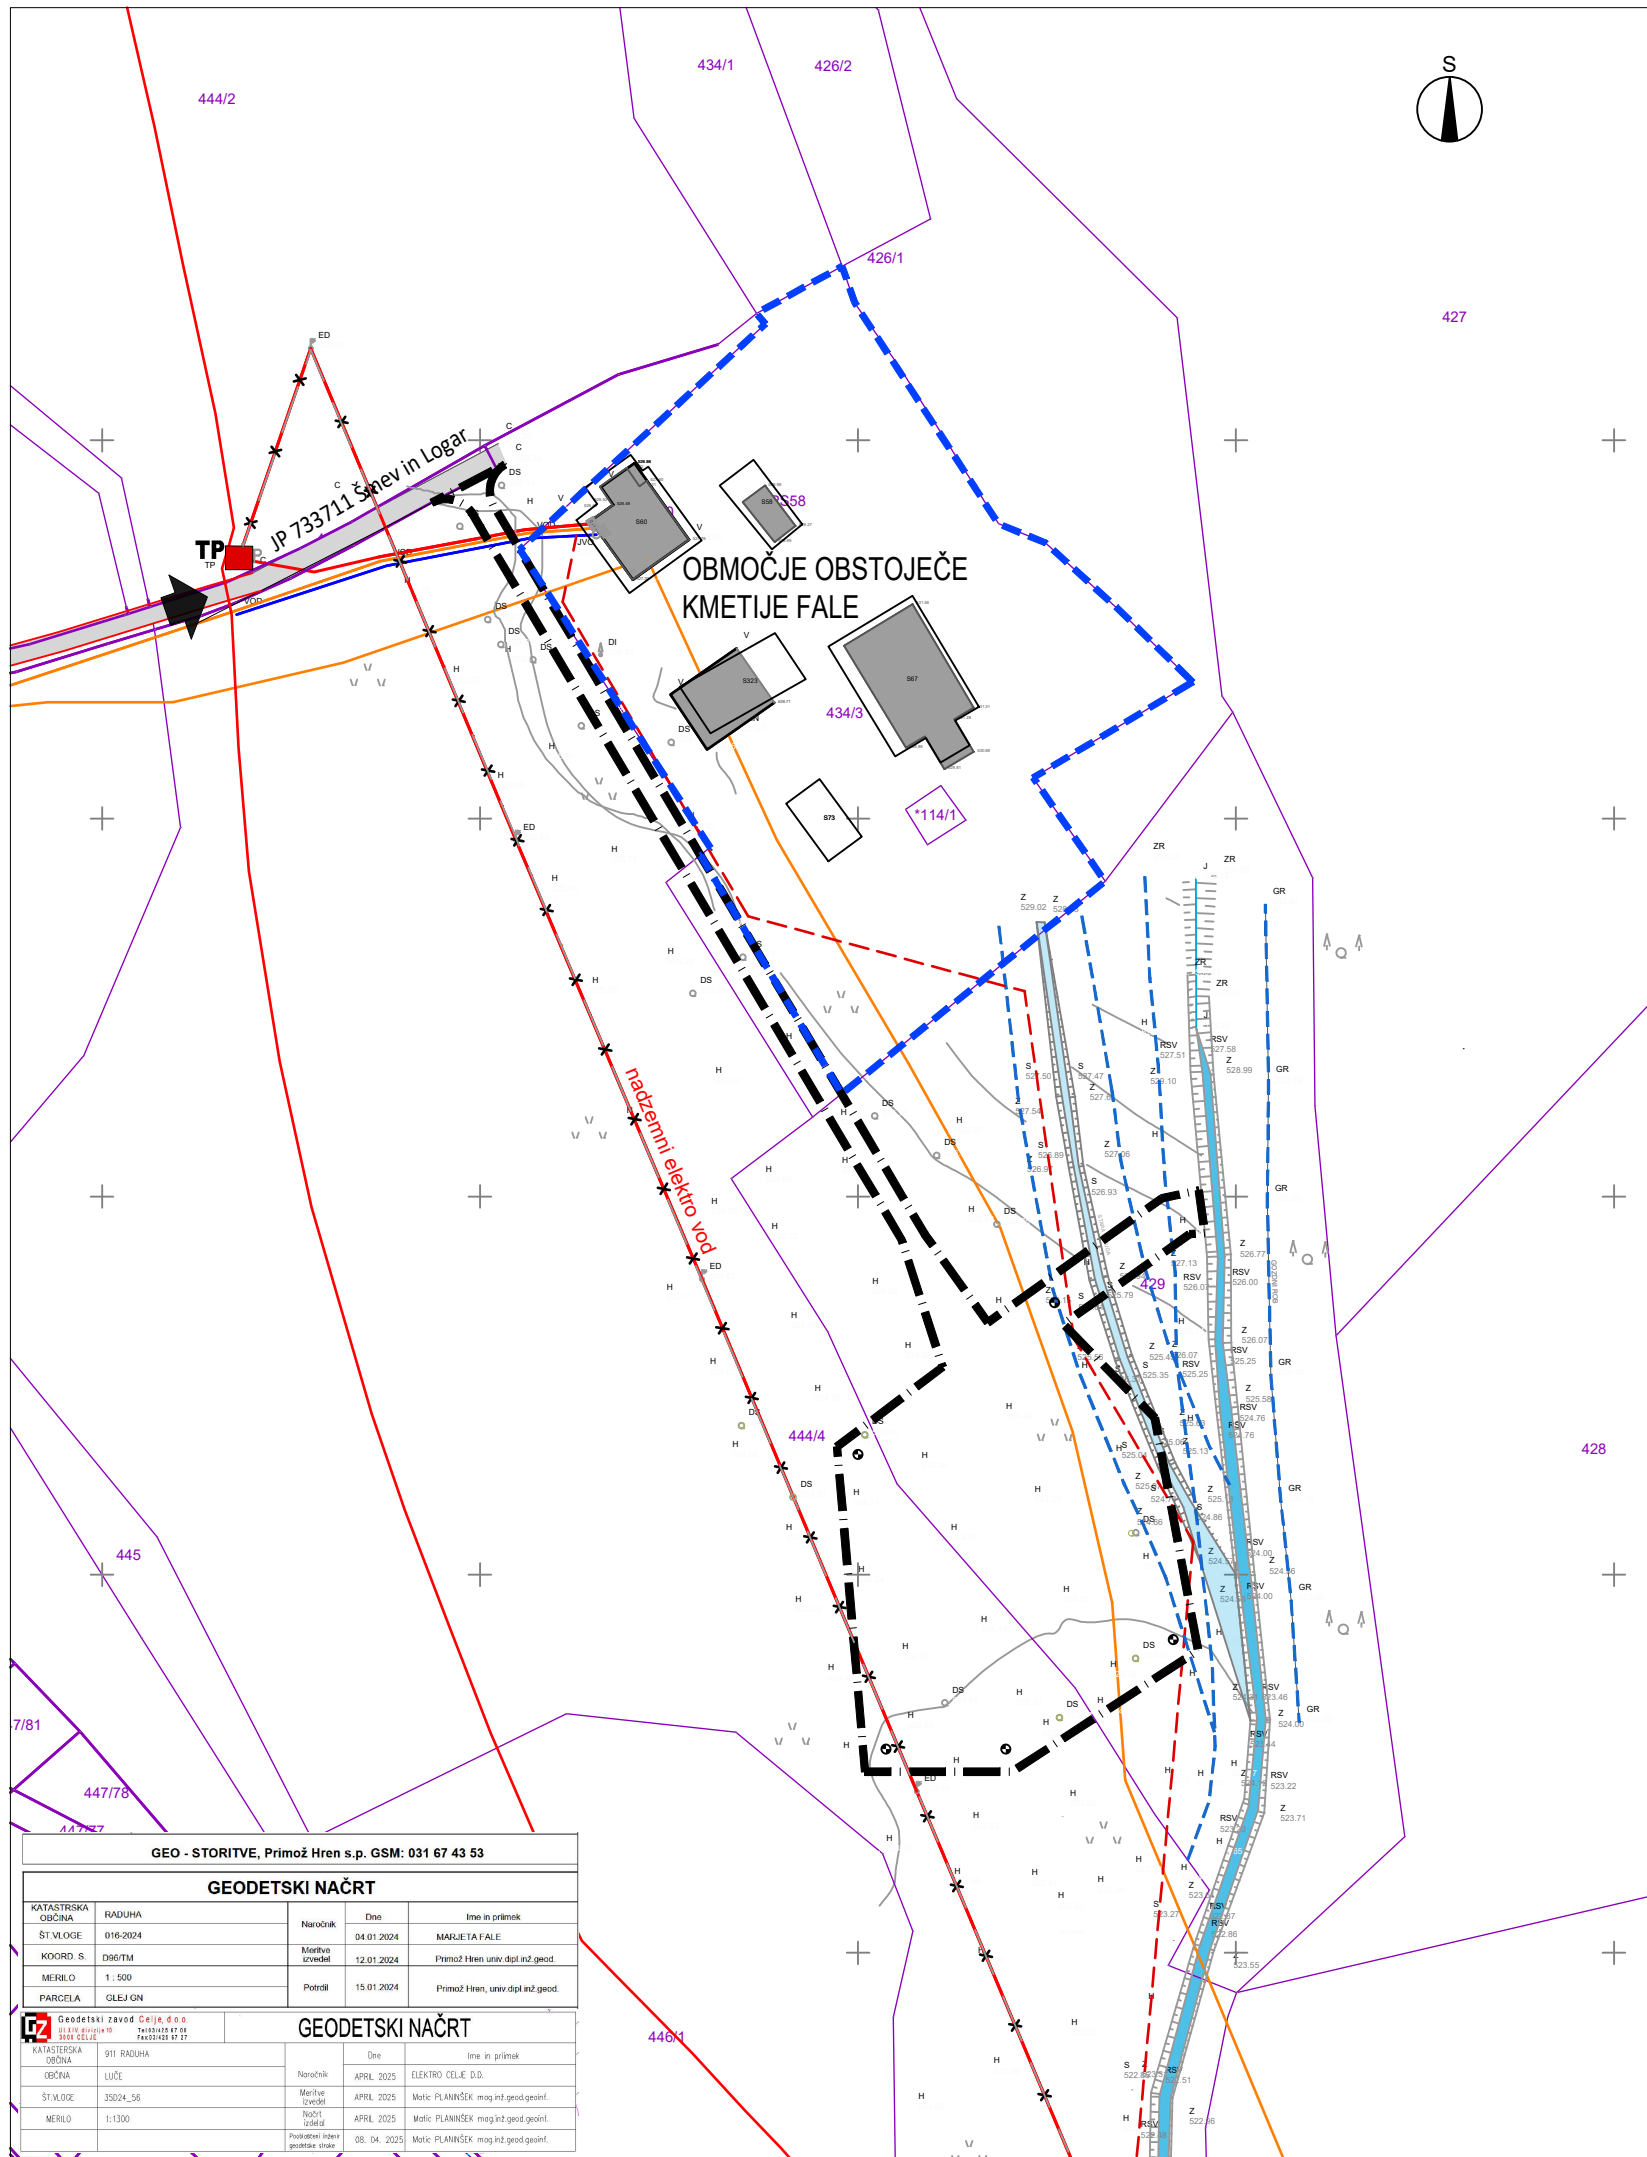

LEGENDA

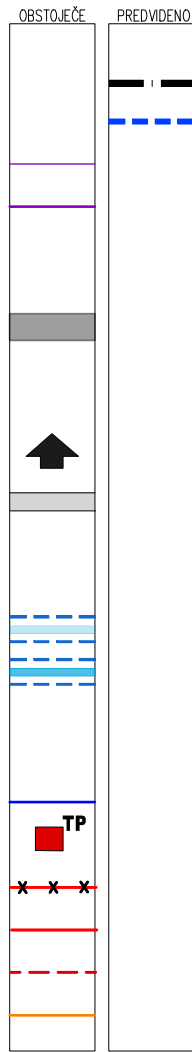

- MEJE
- meja območja OPPN
 - meja območja OPPN, območje spremembe izvedbene regulacije prostora
 - parcelne meje (vir: geodetski posnetek)
 - urejene parcelne meje (vir: geodetski posnetek)
- OBJEKTI
- objekti (vir: geodetski posnetek)
- PROMET
- dostop in dovoz na območje
 - javna pot
- ODPRTE IN ZELENE POVRŠINE
- stara (neobstoječa) struga vodotoka s priobalnim pasom 5 m
 - vodotok s priobalnim pasom 5m
- GOSPODARSKA JAVNA INFRASTRUKTURA IN PRIKLJUČEVANJE
- vodovodno omrežje
 - transformatorska postaja
 - demontriran nadzemni elektro vod DV 20 kV
 - kablovod 20 kV
 - NN elektro omrežje
 - kommunikacijsko omrežje

SITUACIJA OBSTOJEČEGA STANJA

M 1:1000

NEPOOBLAŠČENO KOPIRANJE IN RAZMNOŽEVANJE NI DOVOLJENO			
NAZIV:	OBČINSKI PODROBNI PROSTORSKI NAČRT NA KMETIJSKIH ZEMLJIŠČIH BREZ SPREMEMBE NAMENSKE RABE ZA NADOMESTITVENO LOKACIJO KMETIJE FALE		
FAZA IZDELAVE:	OSNUTEK		
NAROČNIK:	OBČINA LUČE, LUČE 106, 3334 LUČE	IDENTIFIKACIJSKA ŠTEVILKA AKTA:	5675
IZDELOVALEC:	 Razvojni center PLANIRANJE d.o.o. Celje Ulica XIV. divizije 14, 3000 Celje Telefon: 03/42 74 230, Fax: 03/42 74 260	ŠT.NAČRTA.:	55/24
ODGOVORNI VODJA IZDELAVE OPPN:	IRENA POVALEJ univ.dipl.inž.arh. ZAPS 1494 A	MERILO:	1:1000
SODELAVCI:	SELMA ČOŠIĆ inž.grad.	DATUM:	AVGUST 2026
		LIST ŠTEVILKA:	2