


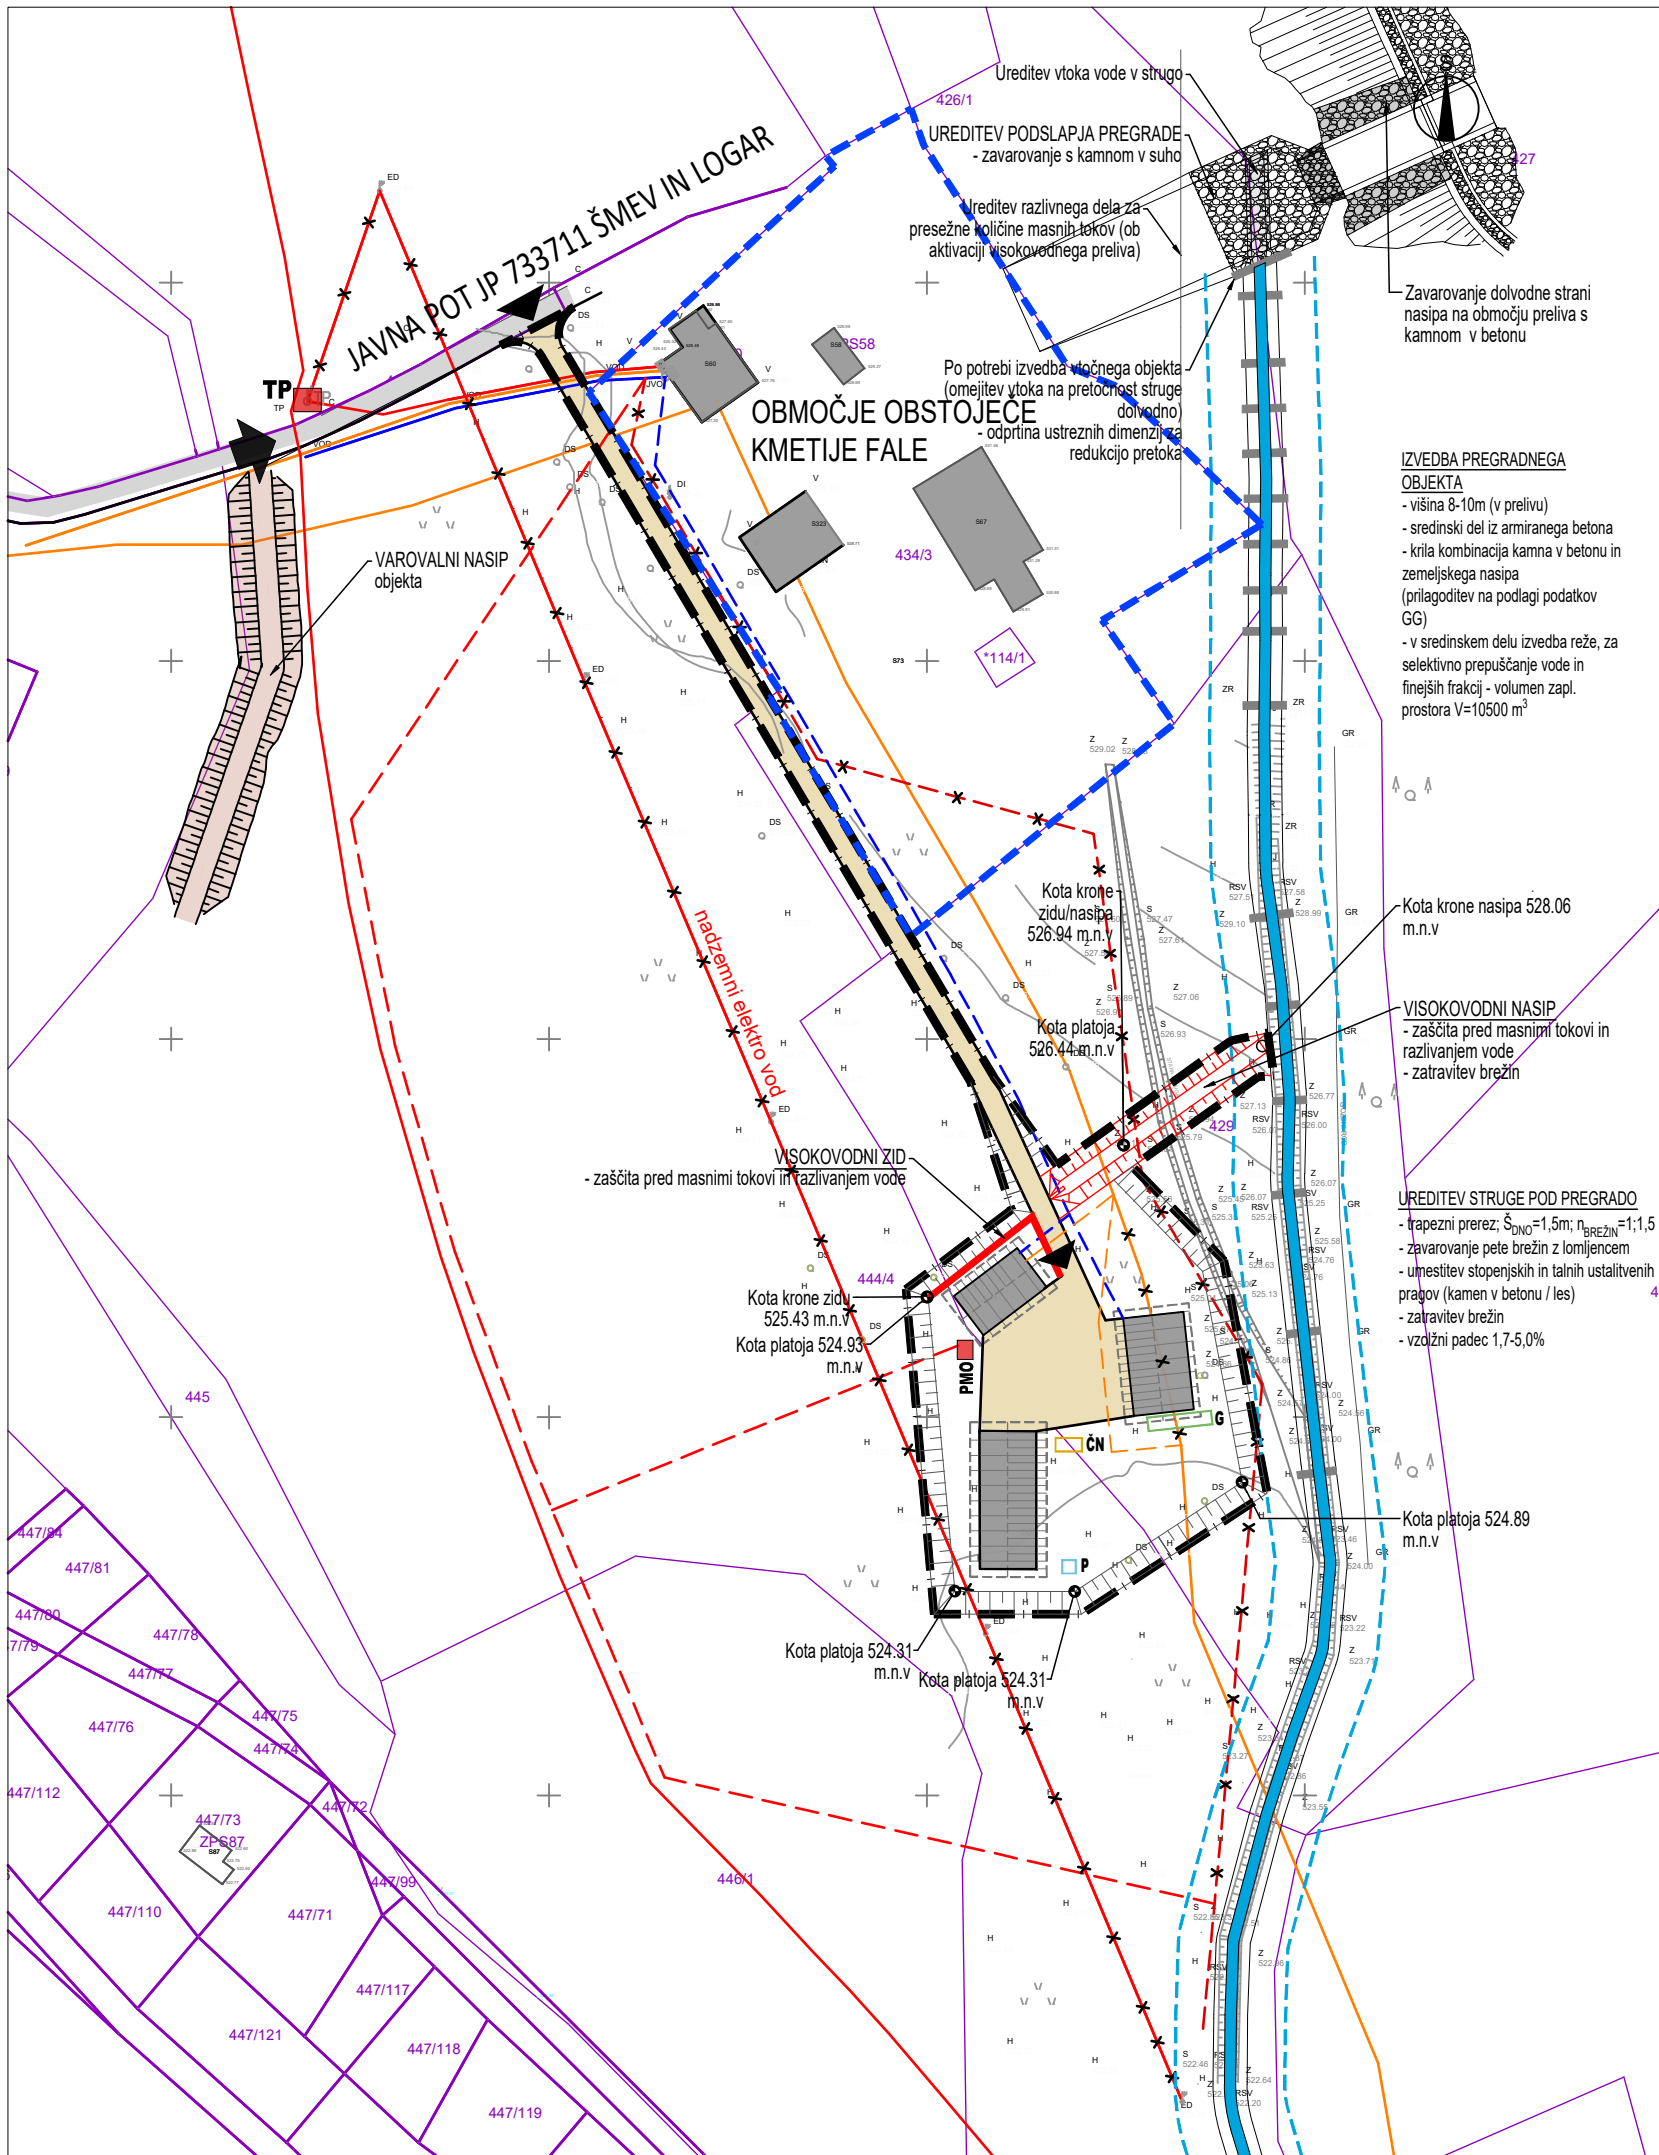

LEGENDA

OBSTOJEČE	PREDVIDENO