


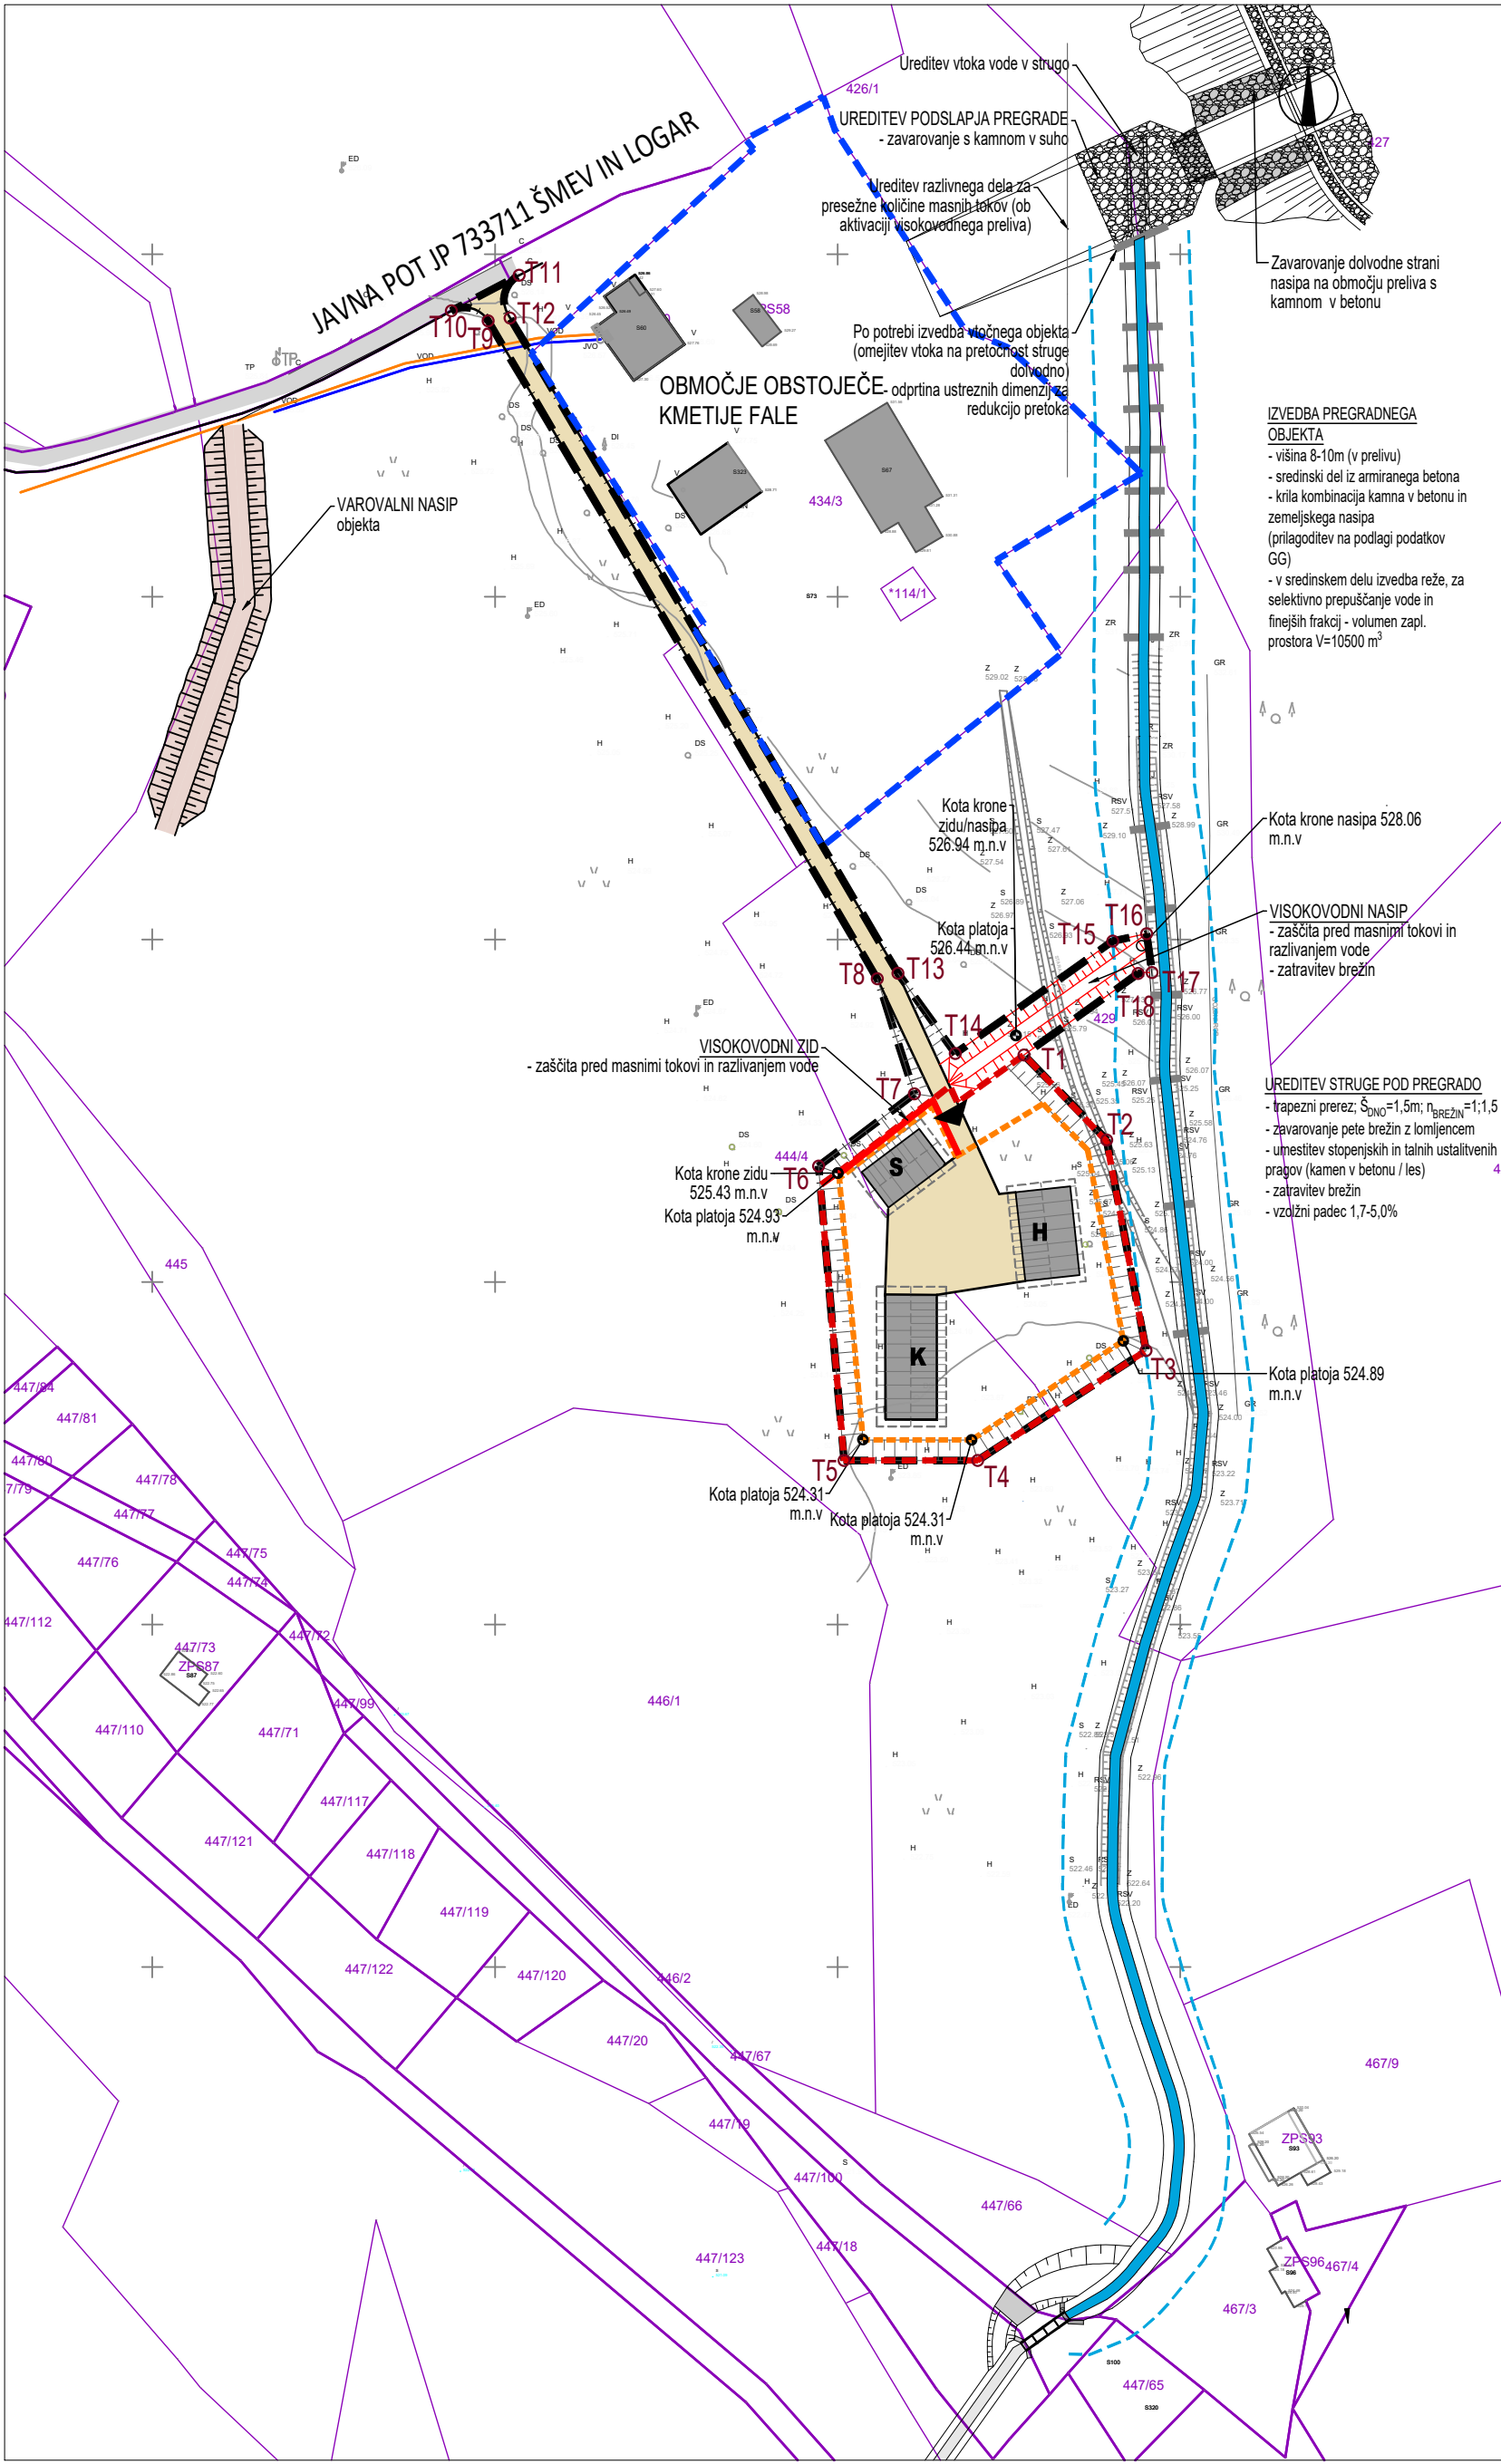

LEGENDA

OBSTOJEČE

PREDVIDENO

MEJE

meja območja OPPN

meja območja OPPN, območje spremembe izvedbene regulacije prostora

parcelne meje (vir: geodetski posnetek)

urejene parcelne meje (vir: geodetski posnetek)

gradbena parcela

gradbena meja

GRAJENA STRUKTURA

objekti

predvideni nadomestitveni objekti:

S

stanovanjski objekt

K

kozolec

H

hlev

PROMET, ZUNANJE UREDITVE

ceste, manipulative površine

ODPRTE IN ZELENE POVRŠINE

vodotok s priobalnim pasom 5m, ureditev struge pod pregrado

visokovodni varovalni zid

visokovodni varovalni nasip

nasip platoja in dovozne ceste

TOČKE ZAKOLIČBE NOVIH PARCELNIH MEJ

točka zakoličbe

	Y	X
T1	135983.132	479827.189
T2	135970.72	479839.264
T3	135939.988	479844.997
T4	135923.952	479820.434
T5	135923.952	479800.934
T6	135966.916	479797.222
T7	135977.458	479811.193
T8	135994.258	479805.783
T9	136090.277	479749
T10	136091.746	479743.631
T11	136096.939	479753.52
T12	136090.697	479752.196
T13	135995.058	479808.8
T14	135983.346	479817.158
T15	135999.754	479840.144
T16	136000.827	479845.089
T17	135995.163	479845.881
T18	135995.027	479843.843

GEODETSKA KOTIRANA SITUACIJA Z NAČRTOM PARCELACIJE

M 1:1000

NEPOOBlašČeno kopiranje in razmnoževanje ni dovoljeno

NAZIV:

OBČINSKI PODROBNI PROSTORSKI NAČRT NA KMETIJSKIH ZEMLJIŠČIH BREZ SPREMEMBE NAMENSKE RABE ZA NADOMESTITVENO LOKACIJO KMETIJE FALE

FAZA IZDELAVE:

OSNUTEK

NAROČNIK:

OBČINA LUČE, LUČE 106, 3334 LUČE

IDENTIFIKACIJSKA ŠTEVILKA AKTA: 5675

IZDELOVALEC:

Razvojni center
PLANIRANJE d.o.o. Celje
Ulica XIV. divizije 14, 3000 Celje
Telefon: 03/42 74 230, Fax: 03/42 74 260

ŠT.NAČRTA.: 55/24

ODGOVORNI VODJA IZDELAVE OPPN:

IRENA POVALEJ
univ.dipl.inž.arh. ZAPS 1494 A

MERILO: 1:1000

SODELAVCI:

SELMA ČOŠIČ
inž.grad.

DATUM: AVGUST 2026

LIST ŠTEVILKA: 6