


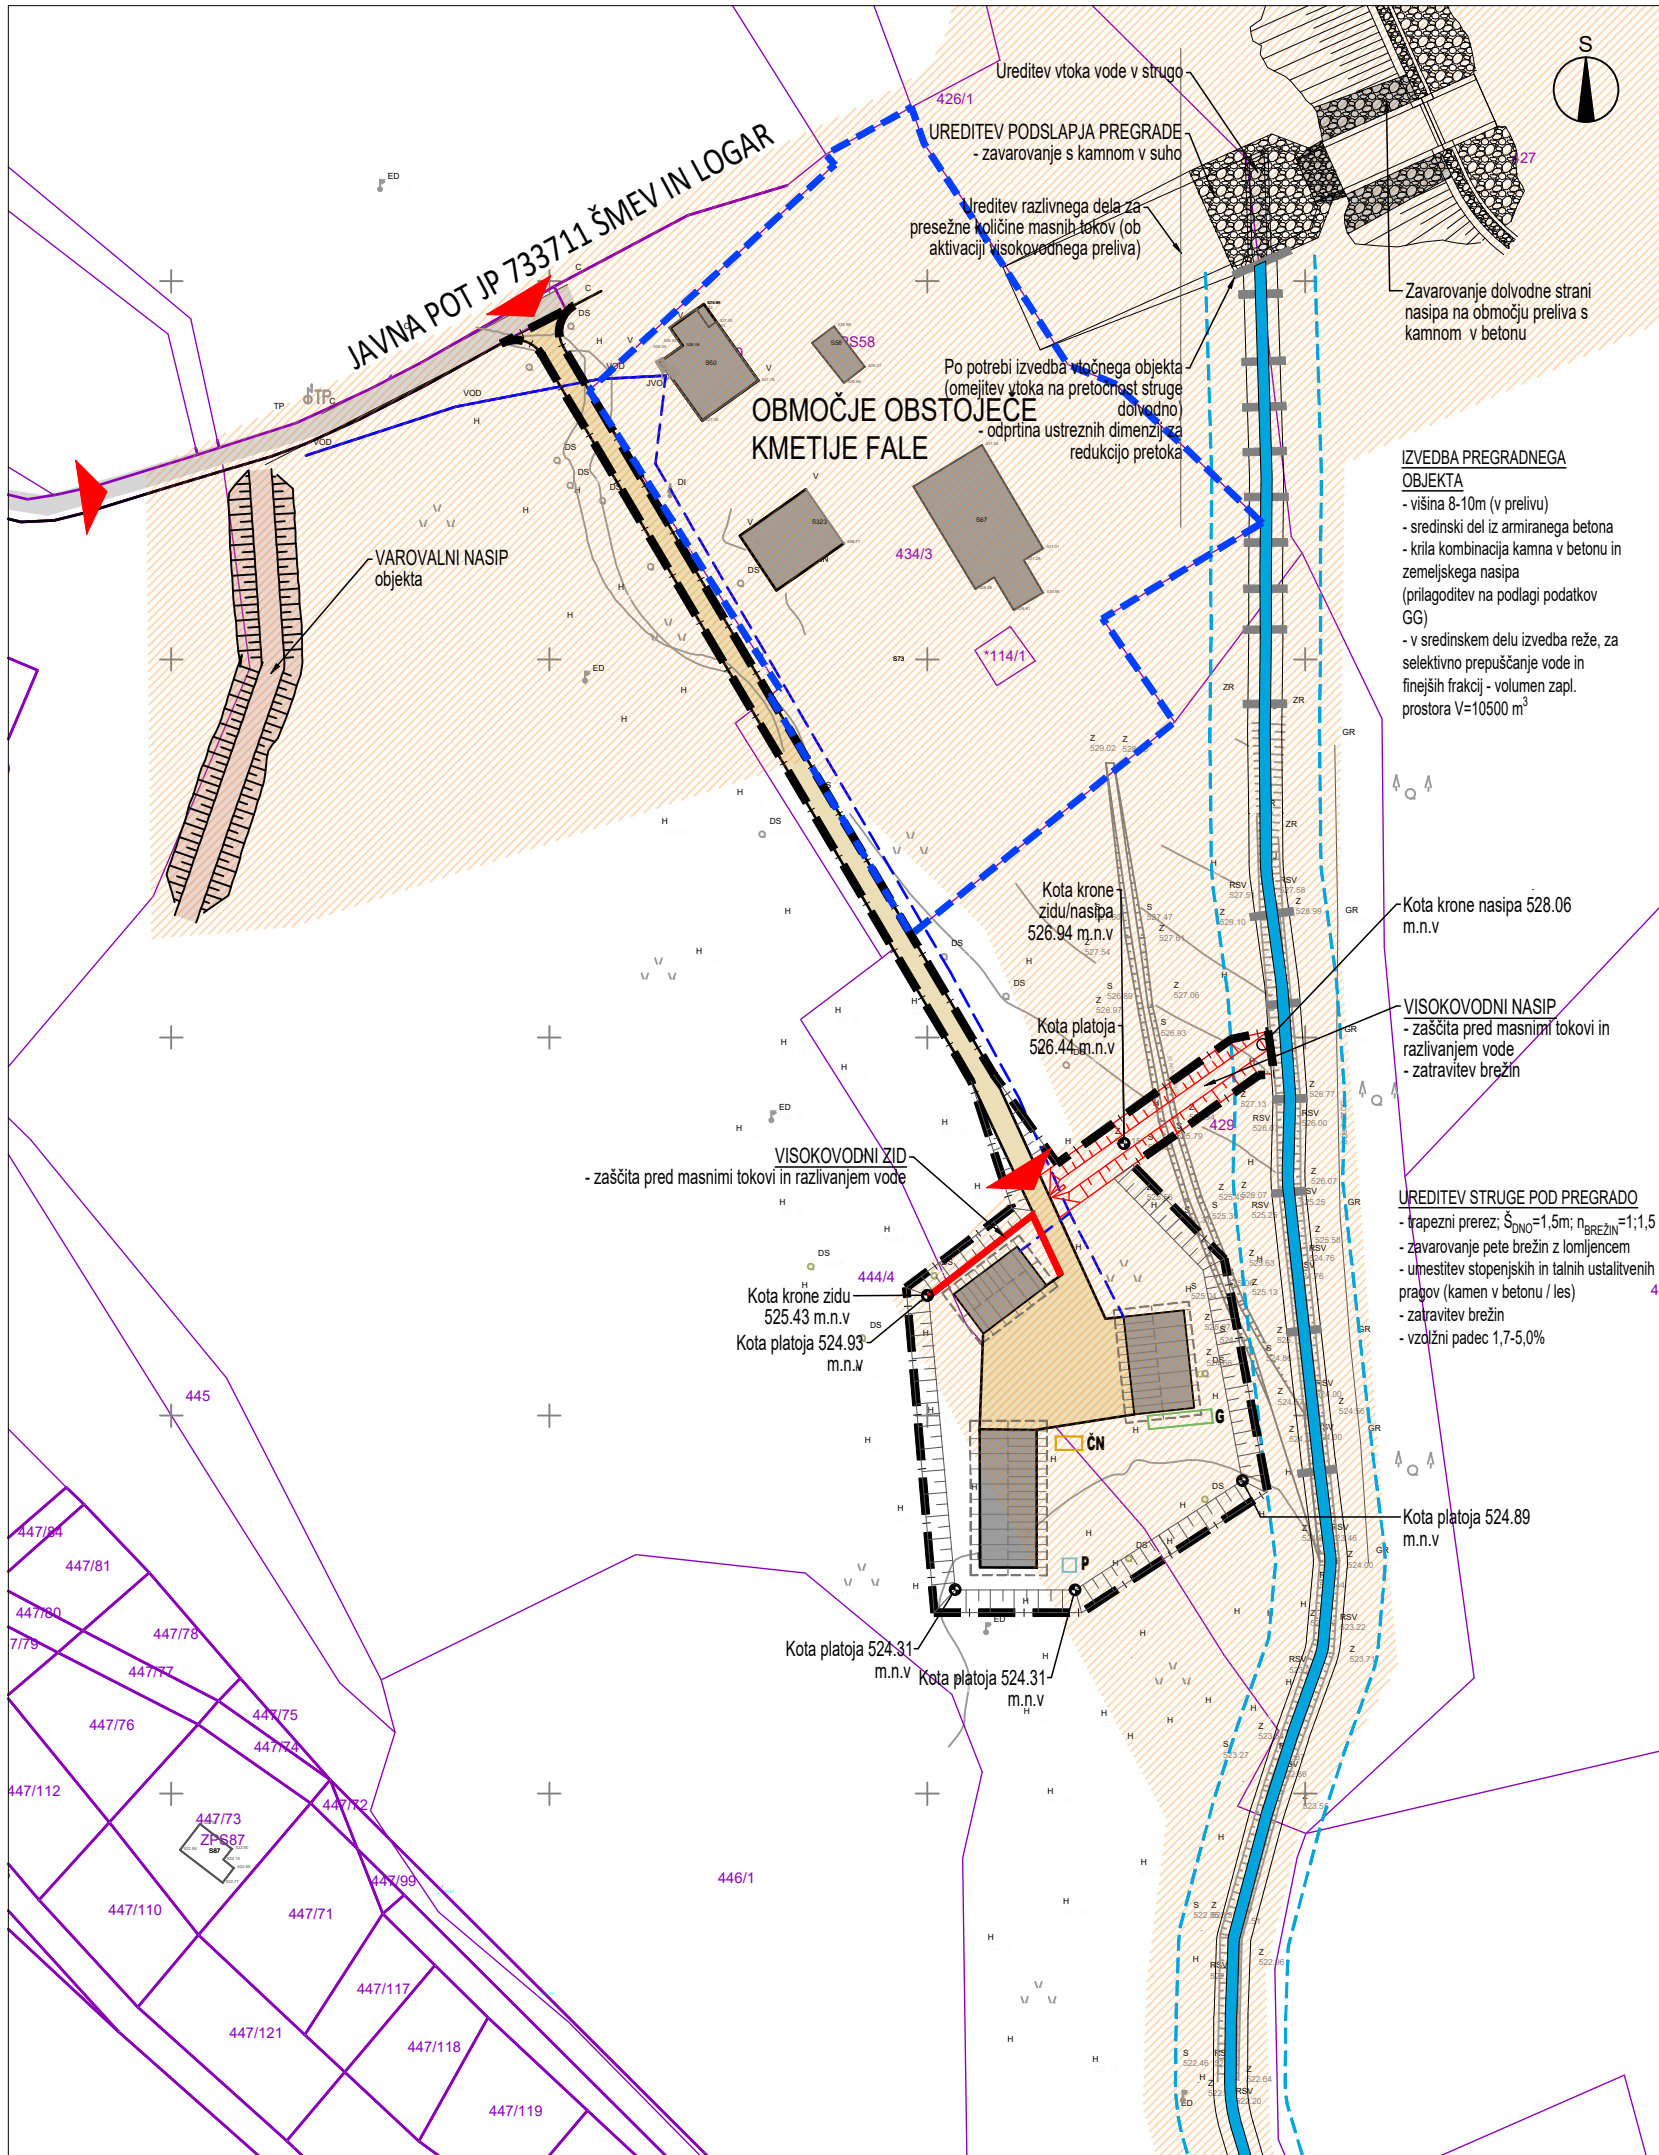

LEGENDA

OBSTOJEČE	PREDVIDENO	
		MEJE
		meja območja OPPN
		meja območja OPPN, območje spremembe izvedbene regulacije prostora
		parcelne meje (vir: geodetski posnetek)
		urejene parcelne meje (vir: geodetski posnetek)
		GRAJENA STRUKTURA
		objekti
		predvideni nadomestitveni objekti
		UREDITVE ZA INTERVENCIJO
		ceste – interventne površine in dostopi
		interventni dostopi
		VODA ZA GAŠENJE POŽAROV
		vodovodno omrežje
		ODVAJANJE VOD
		mala čistilna naprava
		ponikovalnik
		skladišče za živinska gnojila (pod objektom)
		SANACIJA PLAZU
		območje gradbenega posega – ureditev za sanacijo plaz u po projektu Sanacija plaz u Fale, DPP (izdelal Geoportal d.o.o., št. gp-pr-003/26, april 2026)
		vodotok s priobalnim pasom 5m, ureditev struge pod pregrado
		varovalni zid
		varovalni nasip
		nasip platoja in dovozne ceste

UREDITVE ZA VAROVANJE OKOLJA, NARAVNIH VIROV IN OHRANJANJA NARAVE, UREDITVE ZA OBRAMBO, VARSTVO PRED NARAVNIMI IN DRUGIMI NESREČAMI TER VARSTVO PRED POŽAROM

M 1:1000

NEPOOBlašČENO KOPIRANJE IN RAZMNOŽEVANJE NI DOVOLJENO			
NAZIV:	OBČINSKI PODROBNI PROSTORSKI NAČRT NA KMETIJSKIH ZEMLJIŠČIH BREZ SPREMEMBE NAMENSKE RABE ZA NADOMESTITVENO LOKACIJO KMETIJE FALE		
FAZA IZDELAVE:	OSNUTEK		
NAROČNIK:	OBČINA LUČE, LUČE 106, 3334 LUČE	IDENTIFIKACIJSKA ŠTEVILKA AKTA:	5675
IZDELOVALEC:	 Razvojni center PLANIRANJE d.o.o. Celje Ulica XIV. divizije 14, 3000 Celje Telefon: 03/42 74 230, Fax: 03/42 74 260	ŠT.NAČRTA.:	55/24
ODGOVORNI VODJA IZDELAVE OPPN:	IRENA POVALEJ univ.dipl.inž.arh. ZAPS 1494 A	MERIL:	1:1000
SODELAVCI:	SELMA ČOŠIĆ inž.grad.	DATUM:	AVGUST 2026
		LIST ŠTEVILKA:	7