


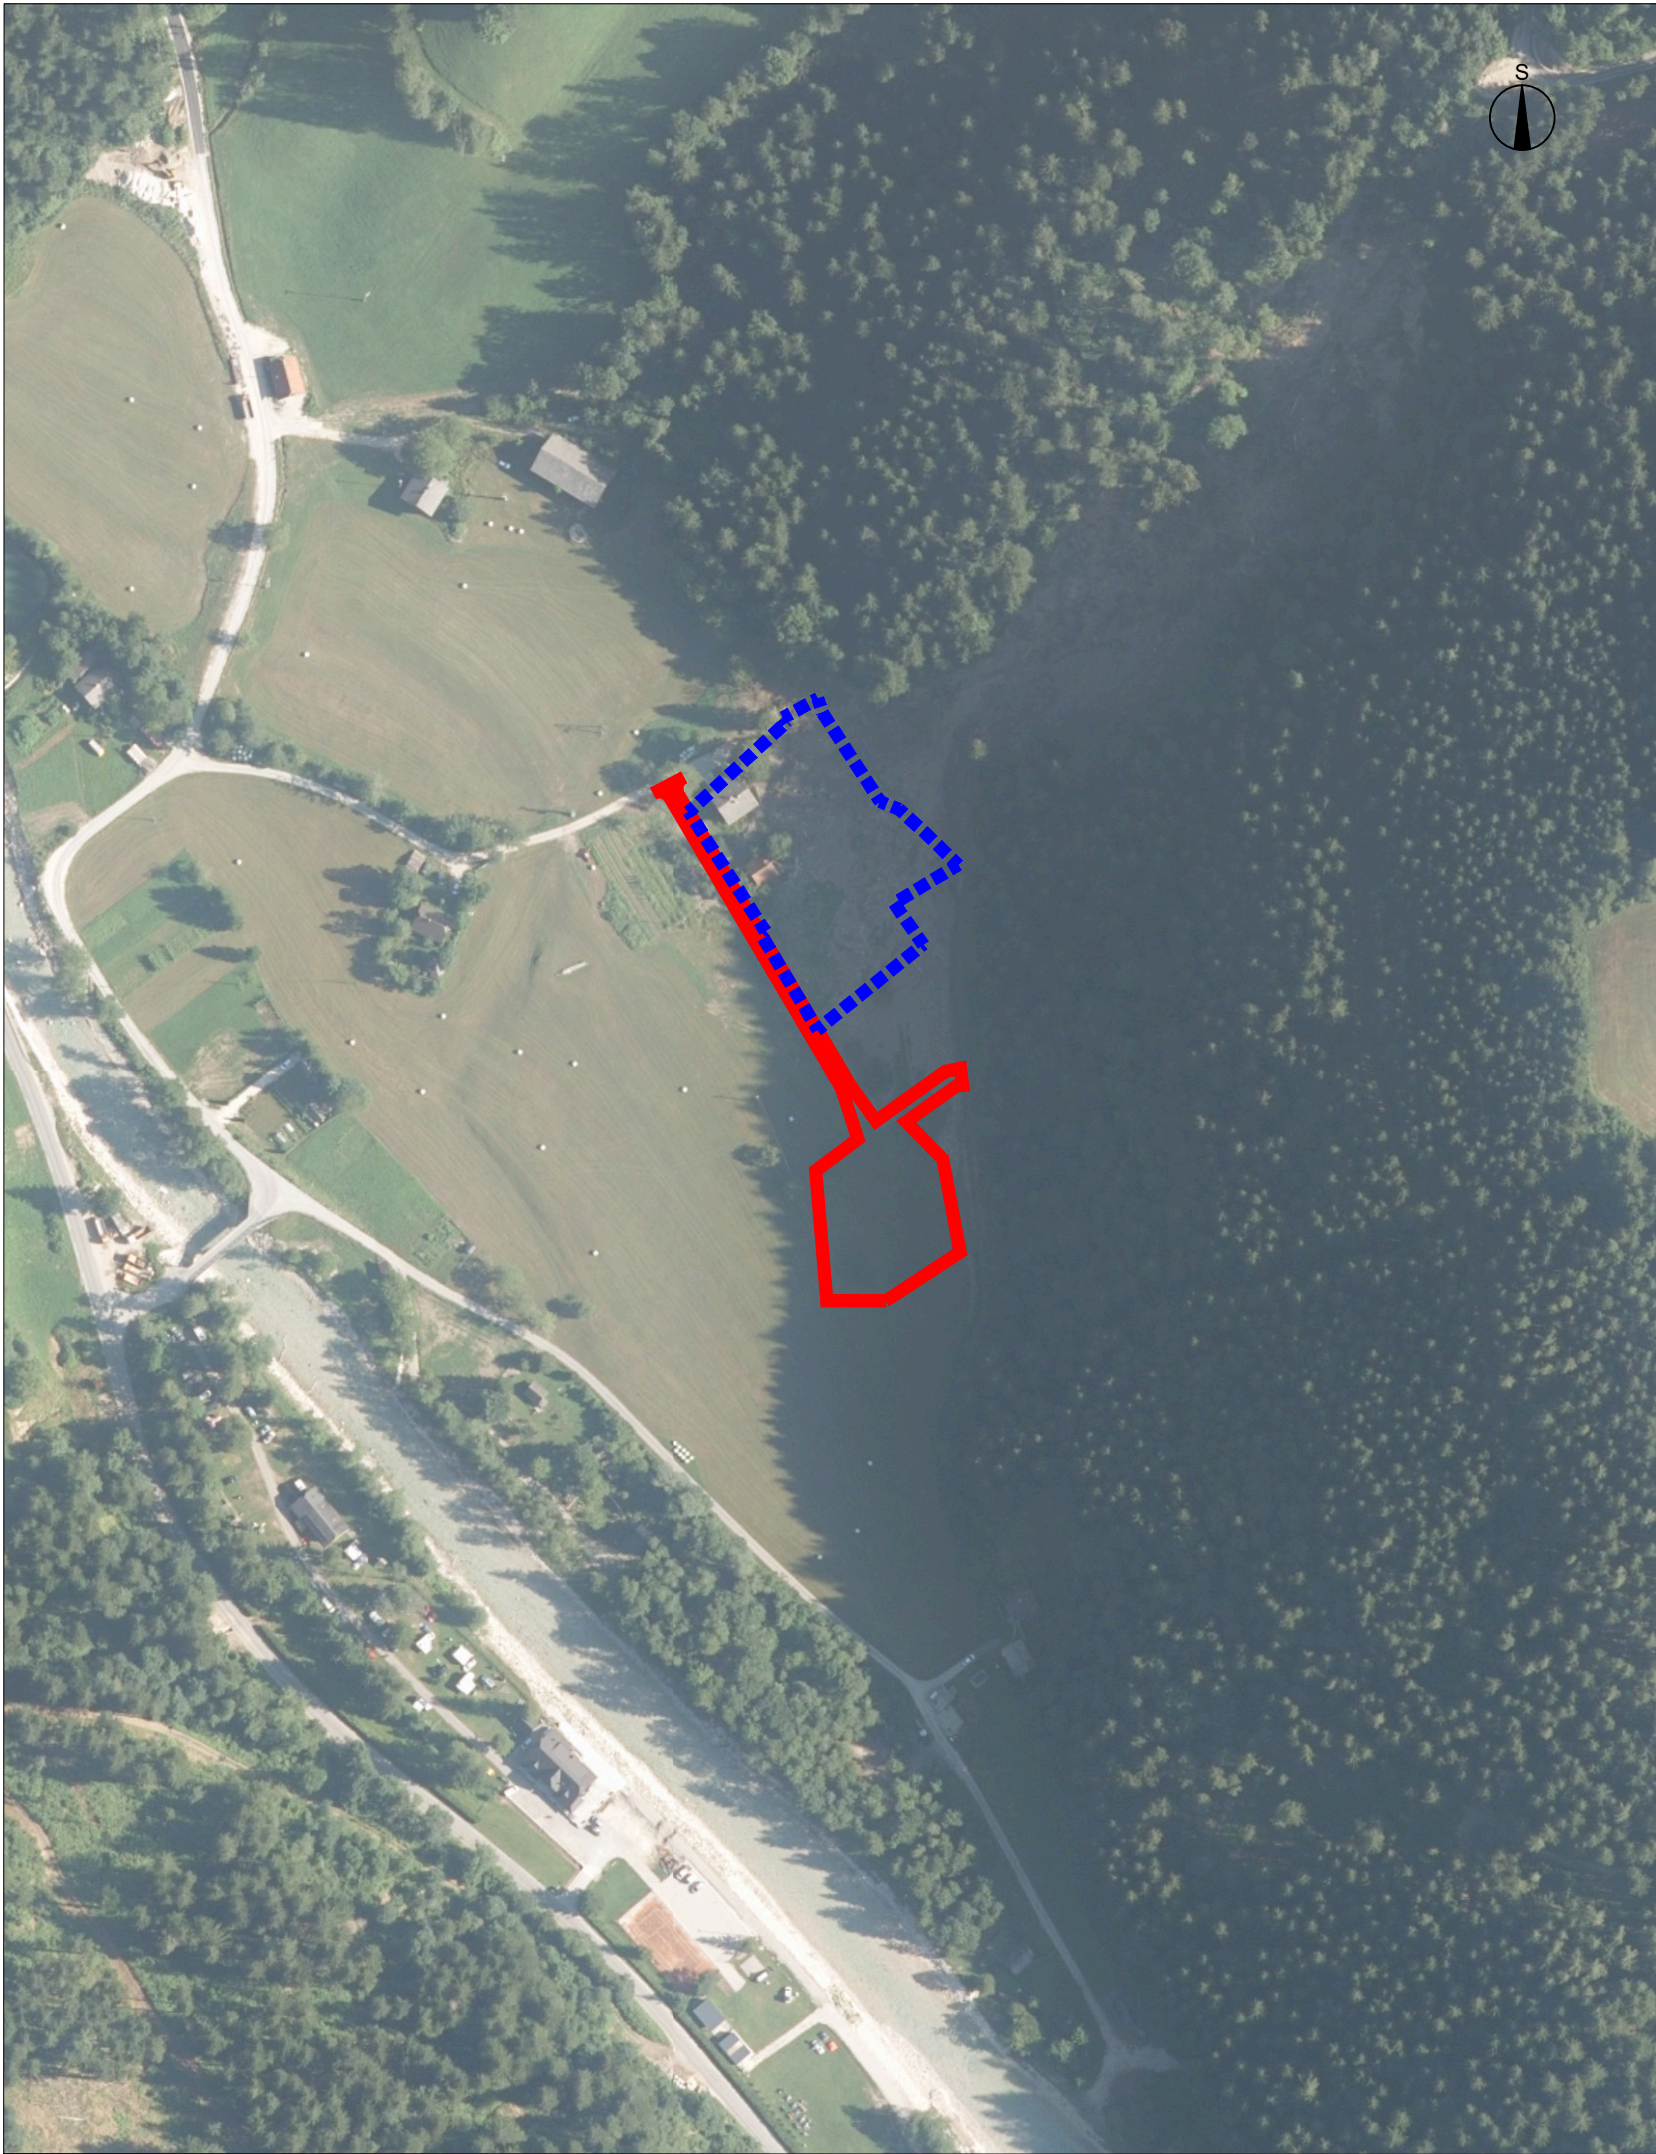

LEGENDA

- MEJE
- meja območja OPPN
- meja območja OPPN, območje spremembe izvedbene regulacije prostora

REGULACIJA PROSTORA NA OBMOČJU OBJEKTOV ZA ODSTRANITEV M 1:2500

NEPOOBLAŠČENO KOPIRANJE IN RAZMNOŽEVANJE NI DOVOLJENO			
NAZIV:	OBČINSKI PODROBNI PROSTORSKI NAČRT NA KMETIJSKIH ZEMLJIŠČIH BREZ SPREMEMBE NAMENSKE RABE ZA NADOMESTITVENO LOKACIJO KMETIJE FALE		
FAZA IZDELAVE:	OSNUTEK		
NAROČNIK:	OBČINA LUČE, LUČE 106, 3334 LUČE	IDENTIFIKACIJSKA ŠTEVILKA AKTA:	5675
IZDELOVALEC:	Razvojni center PLANIRANJE d.o.o. Celje Ulica XIV. divizije 14, 3000 Celje Telefon: 03/42 74 230, Fax: 03/42 74 260	ŠT.NAČRTA.:	55/24
ODGOVORNI VODJA IZDELAVE OPPN:	IRENA POVALEJ univ.dipl.inž.arh. ZAPS 1494 A	MERILO:	1:2500
SODELAVCI:	SELMA ČOSIČ inž.grad.	DATUM:	AVGUST 2026
		LIST ŠTEVILKA:	8