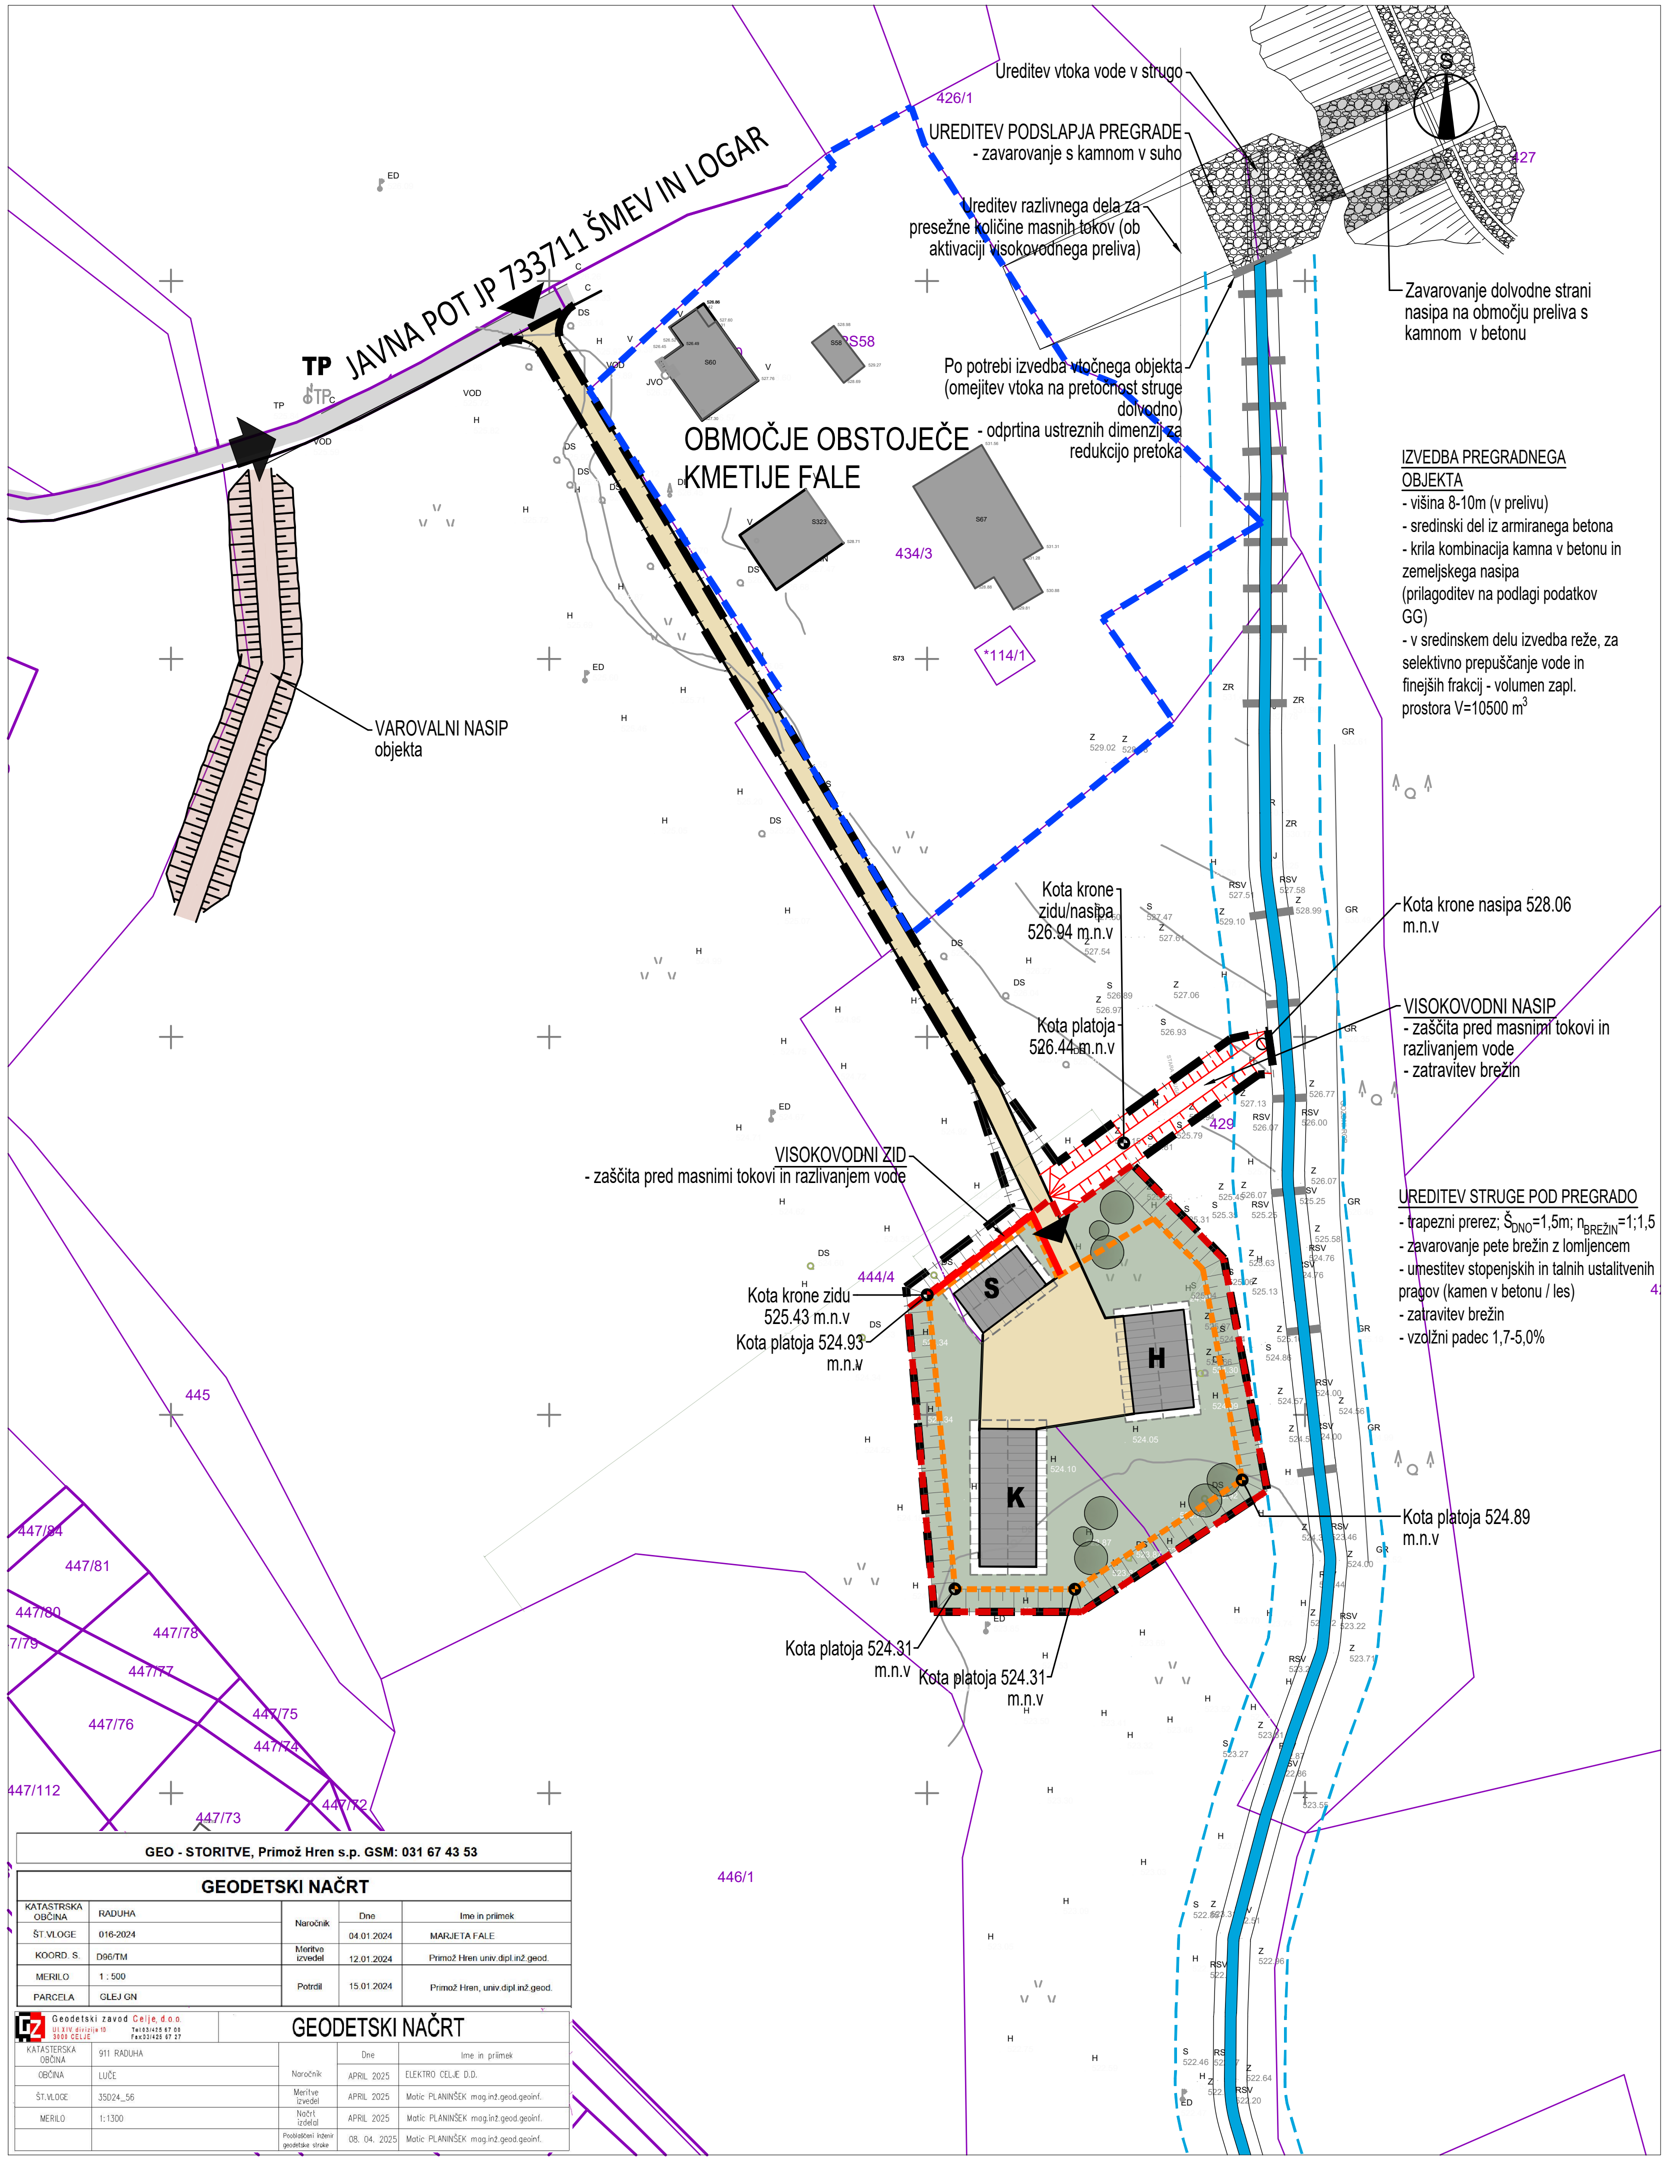
JAVNA POT JP 733711 ŠMEV IN LOGAR
TP
OBMOČJE OBSTOJEČE KMETIJE FALE
Ureditev vtoka vode v strugo
UREDITEV PODSLAPJA PREGRADE
- zavarovanje s kamnom v suho
Ureditev razlivnega dela za presežne količine masnih tokov (ob aktivaciji visokovodnega preliva)
Zavarovanje dolvodne strani nasipa na območju preliva s kamnom v betonu
Po potrebi izvedba vtočnega objekta (omejitev vtoka na pretočnost struge dolvodno)
- odprtina ustreznih dimenzij za redukcijo pretoka
VAROVALNI NASIP objekta
Kota krone zidu/nasipa 526.94 m.n.v
Kota platoja 526.44 m.n.v
Kota krone nasipa 528.06 m.n.v
VISOKOVODNI NASIP
- zaščita pred masnimi tokovi in razlivanjem vode
- zatravitev brežin
VISOKOVODNI ZID
- zaščita pred masnimi tokovi in razlivanjem vode
Kota krone zidu 525.43 m.n.v
Kota platoja 524.93 m.n.v
Kota platoja 524.89 m.n.v
Kota platoja 524.31 m.n.v
Kota platoja 524.31 m.n.v
S
H
K
426/1
427
434/3
*114/1
429
444/4
445
446/1
447/84
447/81
447/80
447/79
447/78
447/77
447/76
447/75
447/74
447/73
447/72
447/112
S58
S67

IZVEDBA PREGRADNEGA OBJEKTA
- višina 8-10m (v prelivu)
- sredinski del iz armiranega betona
- krila kombinacija kamna v betonu in zemeljskega nasipa (prilagoditev na podlagi podatkov GG)
- v sredinskem delu izvedba reže, za selektivno prepuščanje vode in finejših frakcij - volumen zapl. prostora V=10500 m^3

UREDITEV STRUGE POD PREGRADO
- trapezni prerez; $Š_{DNO}$=1,5m; $n_{BREŽIN}$=1;1,5
- zavarovanje pete brežin z lomljencem
- umestitev stopenjskih in talnih ustalitvenih pragov (kamen v betonu / les)
- zatravitev brežin
- vzolžni padec 1,7-5,0%

GEO - STORITVE, Primož Hren s.p. GSM: 031 67 43 53

GEODETSKI NAČRT

KATASTRSKA OBČINA	RADUHA	Naročnik	Dne	Ime in priimek
ŠT.VLOGE	016-2024		04.01.2024	MARJETA FALE
KOORD. S.	D96/TM	Meritve izvedel	12.01.2024	Primož Hren univ.dipl.inž.geod.
MERILO	1 : 500	Potrdil	15.01.2024	Primož Hren, univ.dipl.inž.geod.
PARCELA	GLEJ GN			

Geodetski zavod Celje, d.o.o.
Ul. XIV. divizije 10
3000 CELJE
Tel 03/425 67 00
Fax 03/425 67 27

GEODETSKI NAČRT

KATASTERSKA OBČINA	911 RADUHA		Dne	Ime in priimek
OBČINA	LUČE	Naročnik	APRIL 2025	ELEKTRO CELJE D.D.
ŠT.VLOGE	35D24_56	Meritve izvedel	APRIL 2025	Matic PLANINŠEK mag.inž.geod.geoinf.
MERILO	1:1300	Načrt izdelal	APRIL 2025	Matic PLANINŠEK mag.inž.geod.geoinf.
		Pooblaščeni inženir geodetske stroke	08. 04. 2025	Matic PLANINŠEK mag.inž.geod.geoinf.

LEGENDA

OBSTOJEČE	PREDVIDENO	
		MEJE
	▬ · ▬	meja območja OPPN
	▬ ▬ ▬	meja območja OPPN, območje spremembe izvedbene regulacije prostora
▬		parcelne meje (vir: geodetski posnetek)
▬		urejene parcelne meje (vir: geodetski posnetek)
	▬ ▬ ▬	gradbena parcela
	▬ ▬ ▬	gradbena meja
		GRAJENA STRUKTURA
▬		objekti
	▨	predvideni nadomestitveni objekti:
	S	stanovanjski objekt
	K	kozolec
	H	hlev
		PROMET, ZUNANJE UREDITVE
⬆		dovoz na območje
	▲	dostop, dovoz
▬	▬	ceste, manipulativne površine
		ZUNANJE UREDITVE IN ZELENE POVRŠINE
	▬	vodotok s priobalnim pasom 5m, ureditev struge pod pregrado
	▬	varovalni zid
	▨	varovalni nasip
	▨	nasip platoja in dovozne ceste
	▬	zelenica
	●	zasaditev

ZAZIDALNA UREDITVENA SITUACIJA

M 1:1000

NEPOOBLAŠČENO KOPIRANJE IN RAZMNOŽEVANJE NI DOVOLJENO

NAZIV:	OBČINSKI PODROBNI PROSTORSKI NAČRT NA KMETIJSKIH ZEMLJIŠČIH BREZ SPREMEMBE NAMENSKE RABE ZA NADOMESTITVENO LOKACIJO KMETIJE FALE		
FAZA IZDELAVE:	OSNUTEK		
NAROČNIK:	OBČINA LUČE, LUČE 106, 3334 LUČE	IDENTIFIKACIJSKA ŠTEVILKA AKTA:	5675
IZDELOVALEC:	Razvojni center PLANIRANJE d.o.o. Celje Ulica XIV. divizije 14, 3000 Celje Telefon: 03/42 74 230, Fax: 03/42 74 260	ŠT.NAČRTA.:	55/24
ODGOVORNI VODJA IZDELAVE OPPN:	IRENA POVALEJ univ.dipl.inž.arh. ZAPS 1494 A	MERILO:	1:1000
SODELAVCI:	SELMA ČOSIĆ inž.grad.	DATUM:	AVGUST 2026
		LIST ŠTEVILKA:	4